

BOUWNUMMERS  
04, 08, 20, 24

BOUWNUMMERS  
03, 07, 19, 23

BOUWNUMMERS  
02, 06, 18, 22

BOUWNUMMERS  
01, 05, 17, 21

Plattegrond  
Begane grond

Blokken B1, B2, B5 & B6



project:  
**Appingadam  
Deelgebied 06**

opdrachtgever:  
Nijhuis

projectnummer:  
1382NAP

onderwerp:  
**Blokken B1, B2, B5 & B6  
Begane grond**

bladnummer:  
P-100

schaal:  
1:50

formaat:  
A1

datum:  
30.04.2025

gewijzigd:  
01.05.2025


fase:  
Presentatietekeningen

Bauke Tuinstra  
Doeke van Wieren

TWA | architecten  
Bourboomweg 26  
9112 HL, Burdaard

0519-241550  
info@TWA-architecten.nl  
www.TWA-architecten.nl



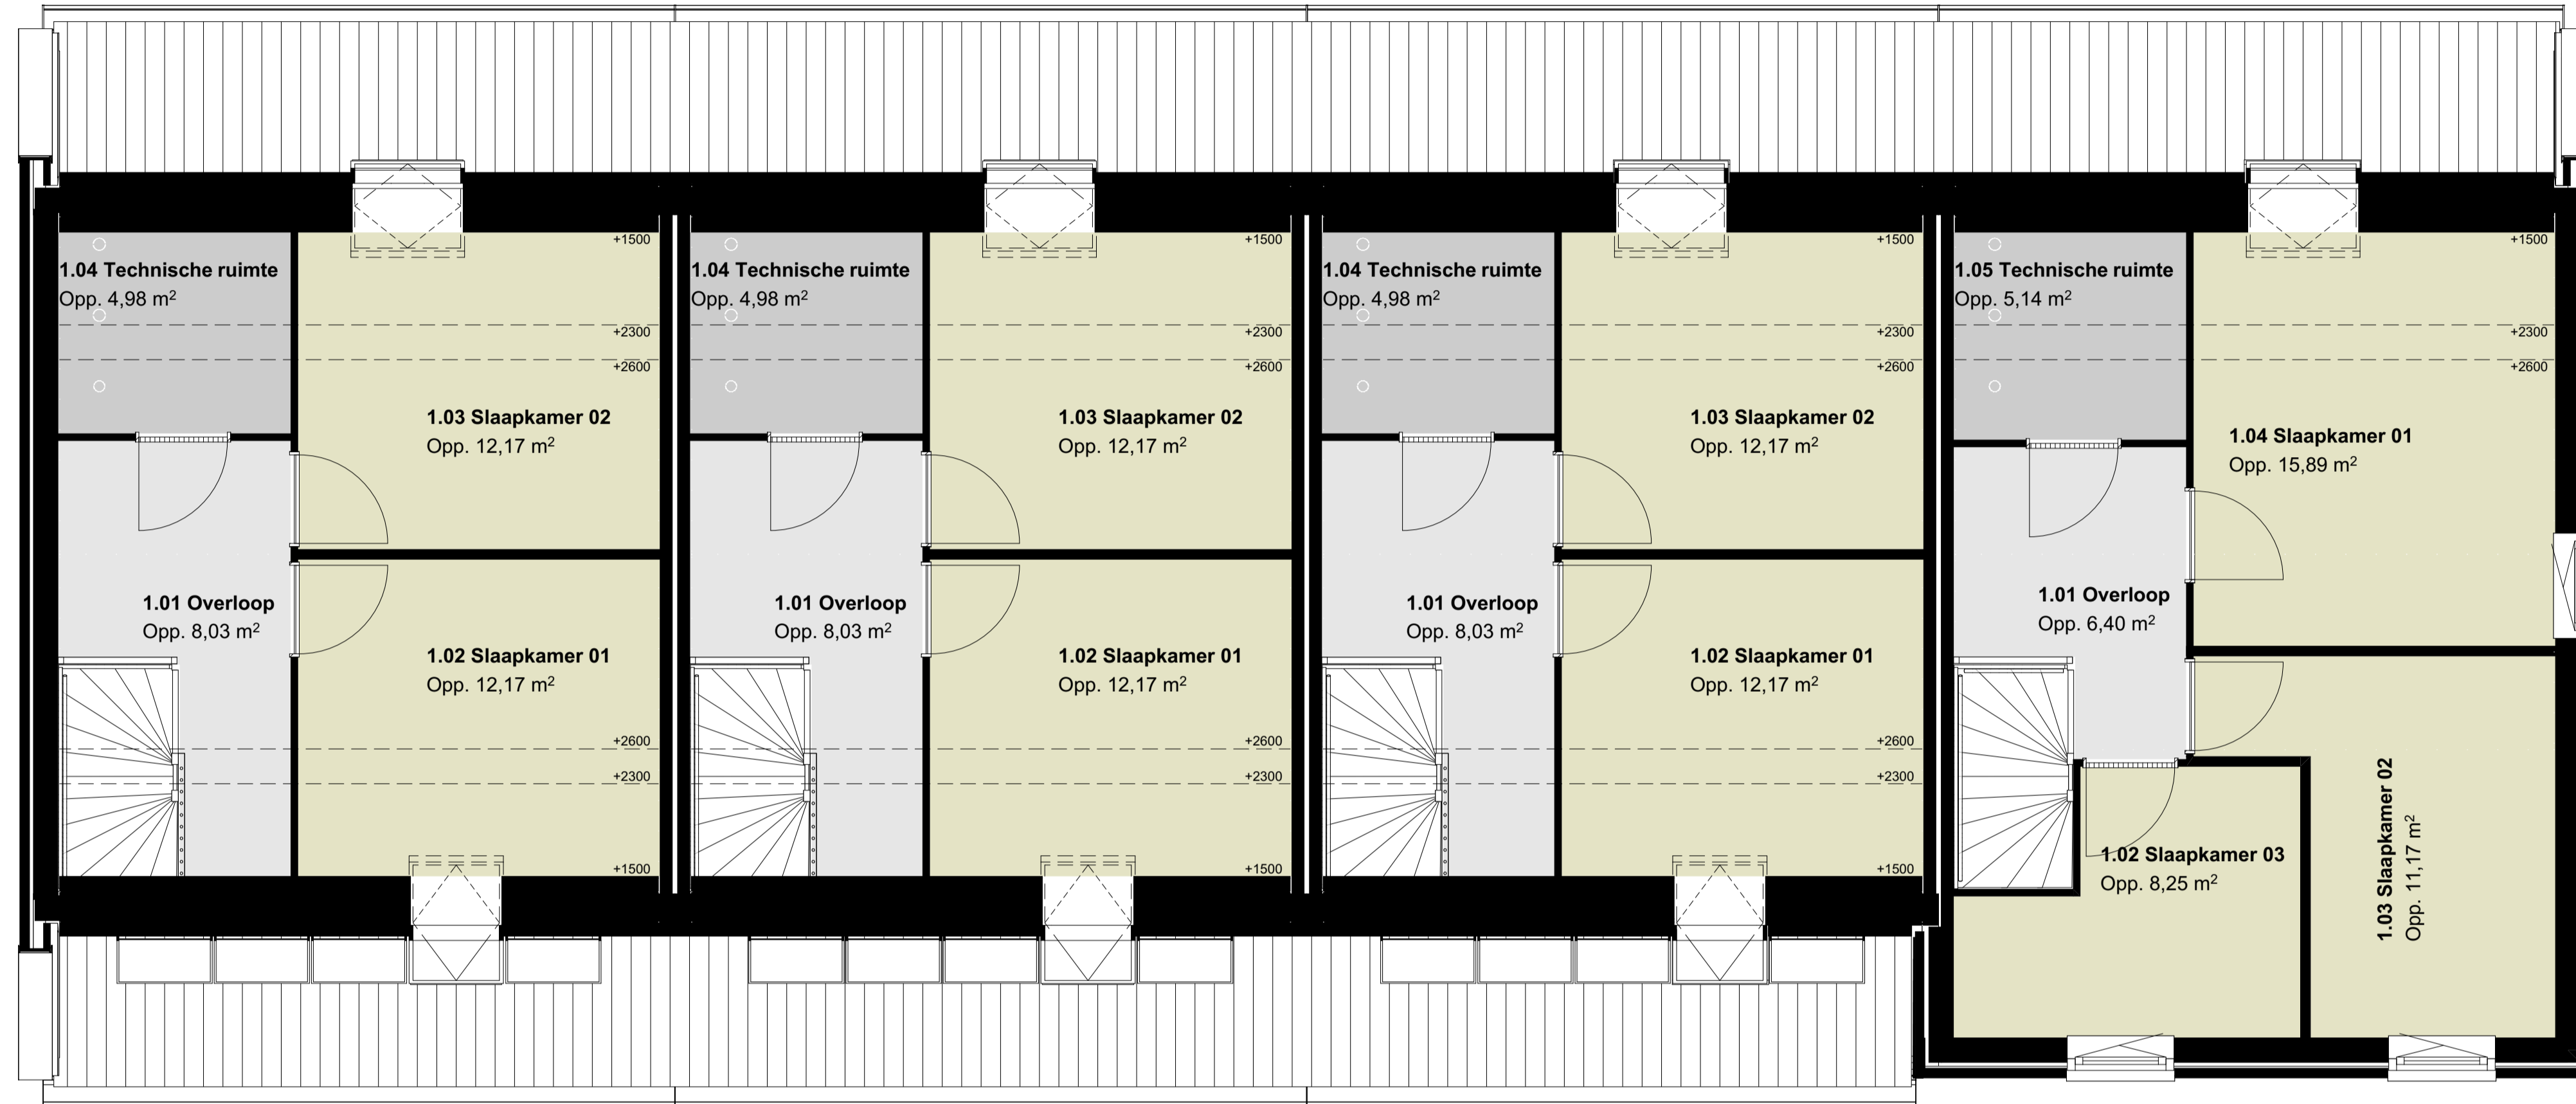

BOUWNUMMERS  
04, 08, 20, 24

BOUWNUMMERS  
03, 07, 19, 23

BOUWNUMMERS  
02, 06, 18, 22

BOUWNUMMERS  
01, 05, 17, 21

**Plattegrond  
Eerste verdieping**

Blokken B1, B2, B5 & B6



project:  
**Appingadam  
Deelgebied 06**

opdrachtgever:  
Nijhuis

projectnummer:  
1382NAP

onderwerp:  
**Blokken B1, B2, B5 & B6  
Eerste verdieping**

bladnummer:  
P-101

schaal: 1:50  
formaat: A1

datum: 30.04.2025  
gewijzigd: -


fase:  
Presentatietekeningen

Bauke Tuinstra  
Doeke van Wieren

TWA | architecten  
Bourboornweg 26  
9112 HL, Burdaard

0519-241550  
info@TWA-architecten.nl  
www.TWA-architecten.nl



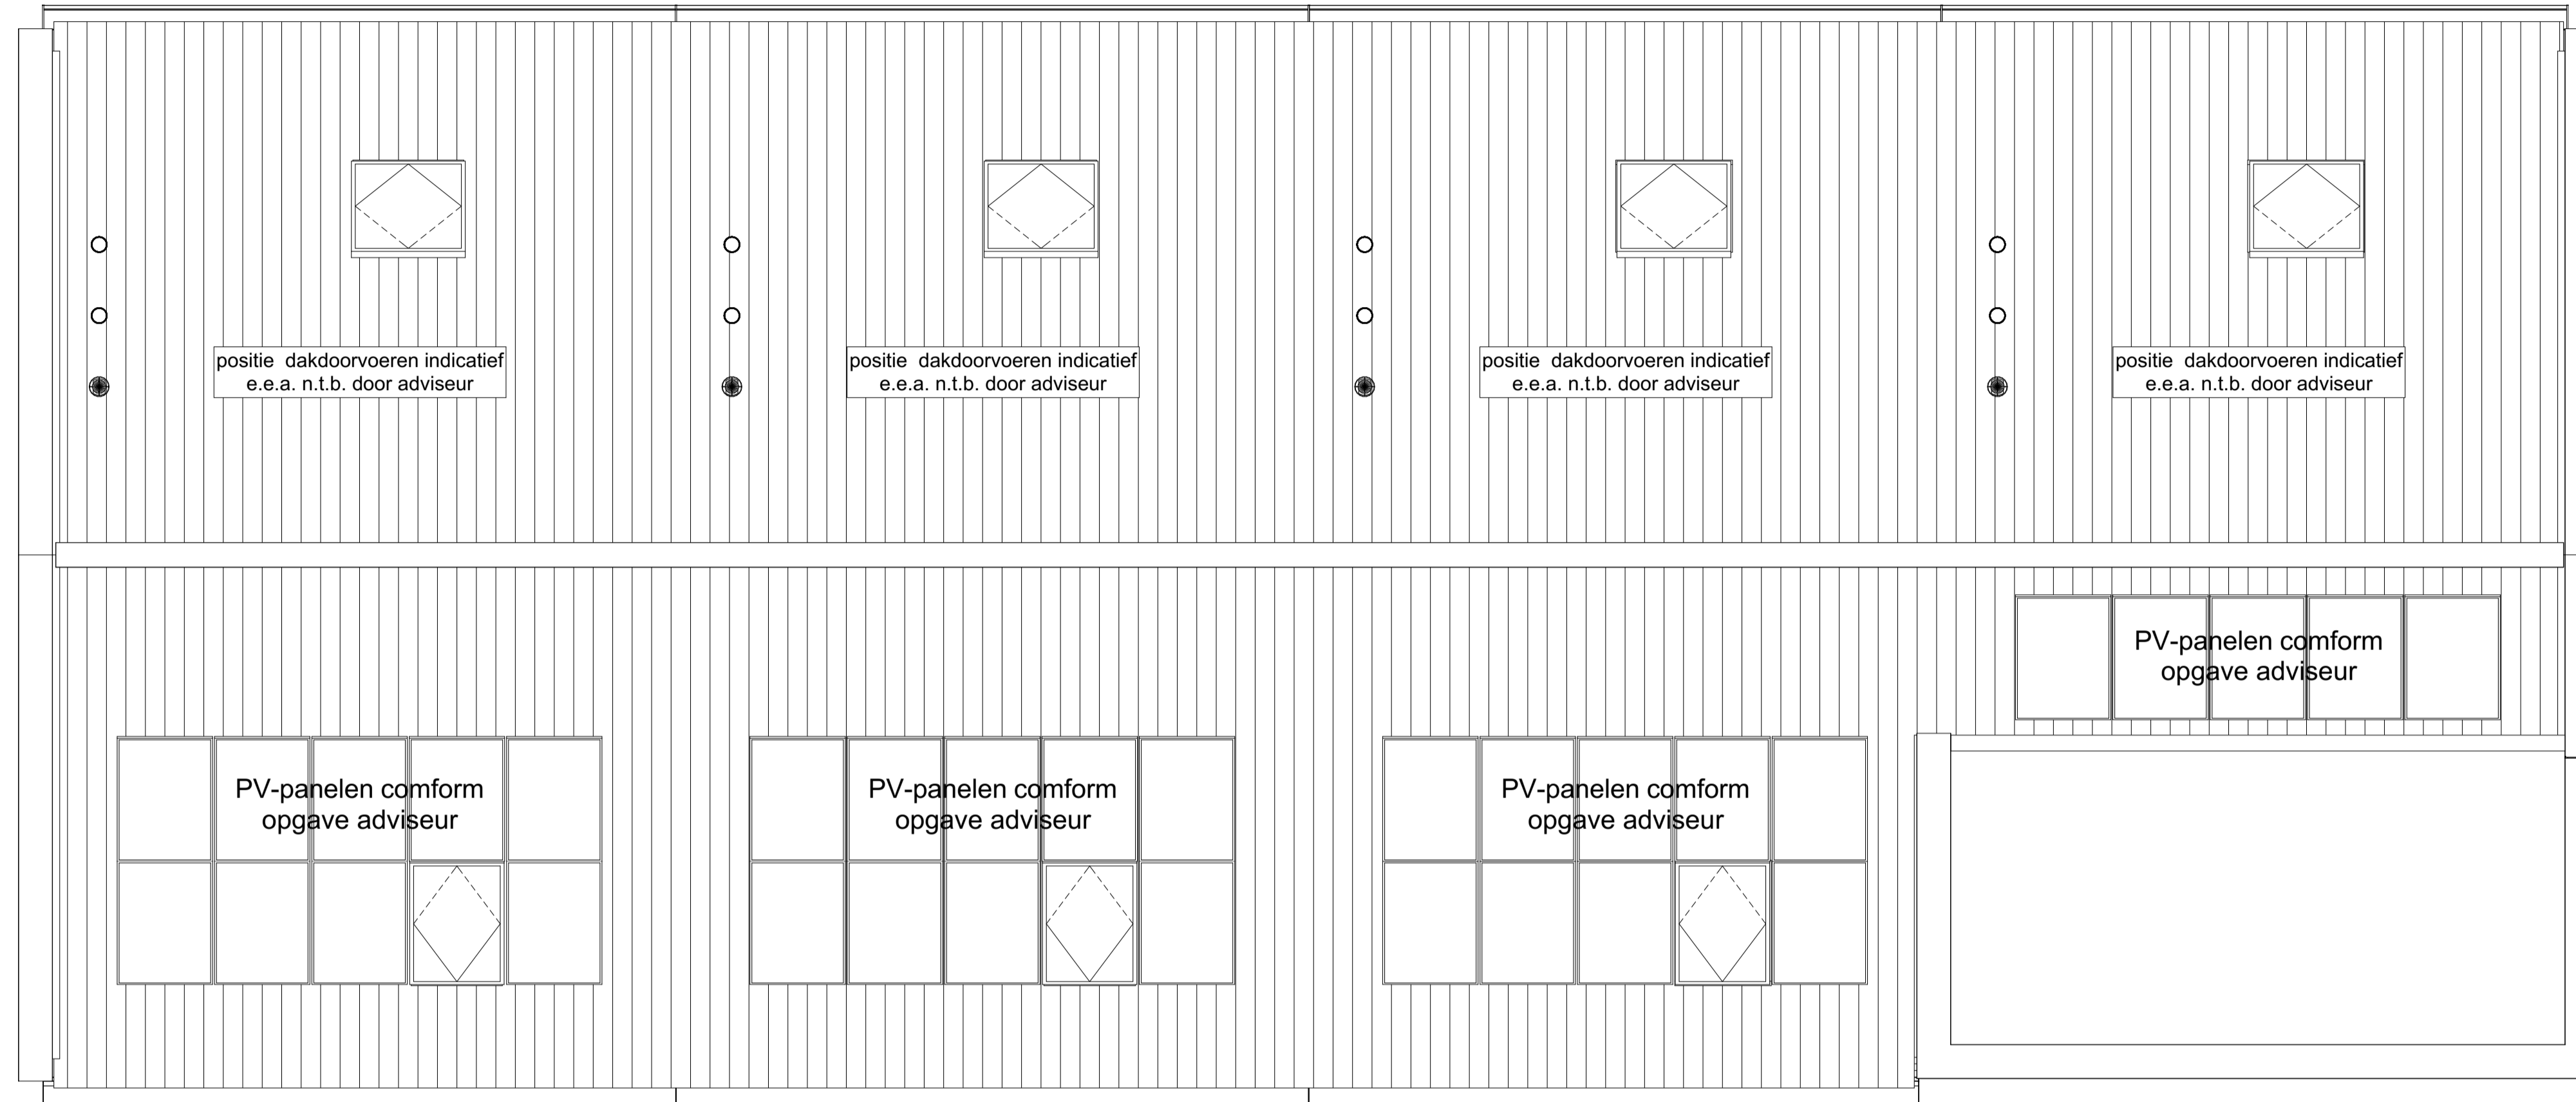

BOUWNUMMERS  
04, 08, 20, 24

BOUWNUMMERS  
03, 07, 19, 23

BOUWNUMMERS  
02, 06, 18, 22

BOUWNUMMERS  
01, 05, 17, 21

**Dakaanzicht**

Blokken B1, B2, B5 & B6



project:  
**Appingadam  
Deelgebied 06**

opdrachtgever:  
Nijhuis

projectnummer:  
1382NAP

onderwerp:  
**Blokken B1, B2, B5 & B6  
Dakaanzicht**

bladnummer:  
P-102

schaal:  
1:50

formaat:  
A1

datum:  
30.04.2025

gewijzigd:  
-

fase:  
Presentatietekeningen

Bauke Tuinstra  
Doeke van Wieren

TWA | architecten  
Bourboomweg 26  
9112 HL, Burdaard

0519-241550  
info@TWA-architecten.nl  
www.TWA-architecten.nl






BOUWNUMMERS  
04, 08, 20, 24

BOUWNUMMERS  
03, 07, 19, 23

BOUWNUMMERS  
02, 06, 18, 22

BOUWNUMMERS  
01, 05, 17, 21

**Doorsnede A - A**  
Blokken B1, B2, B5 & B6

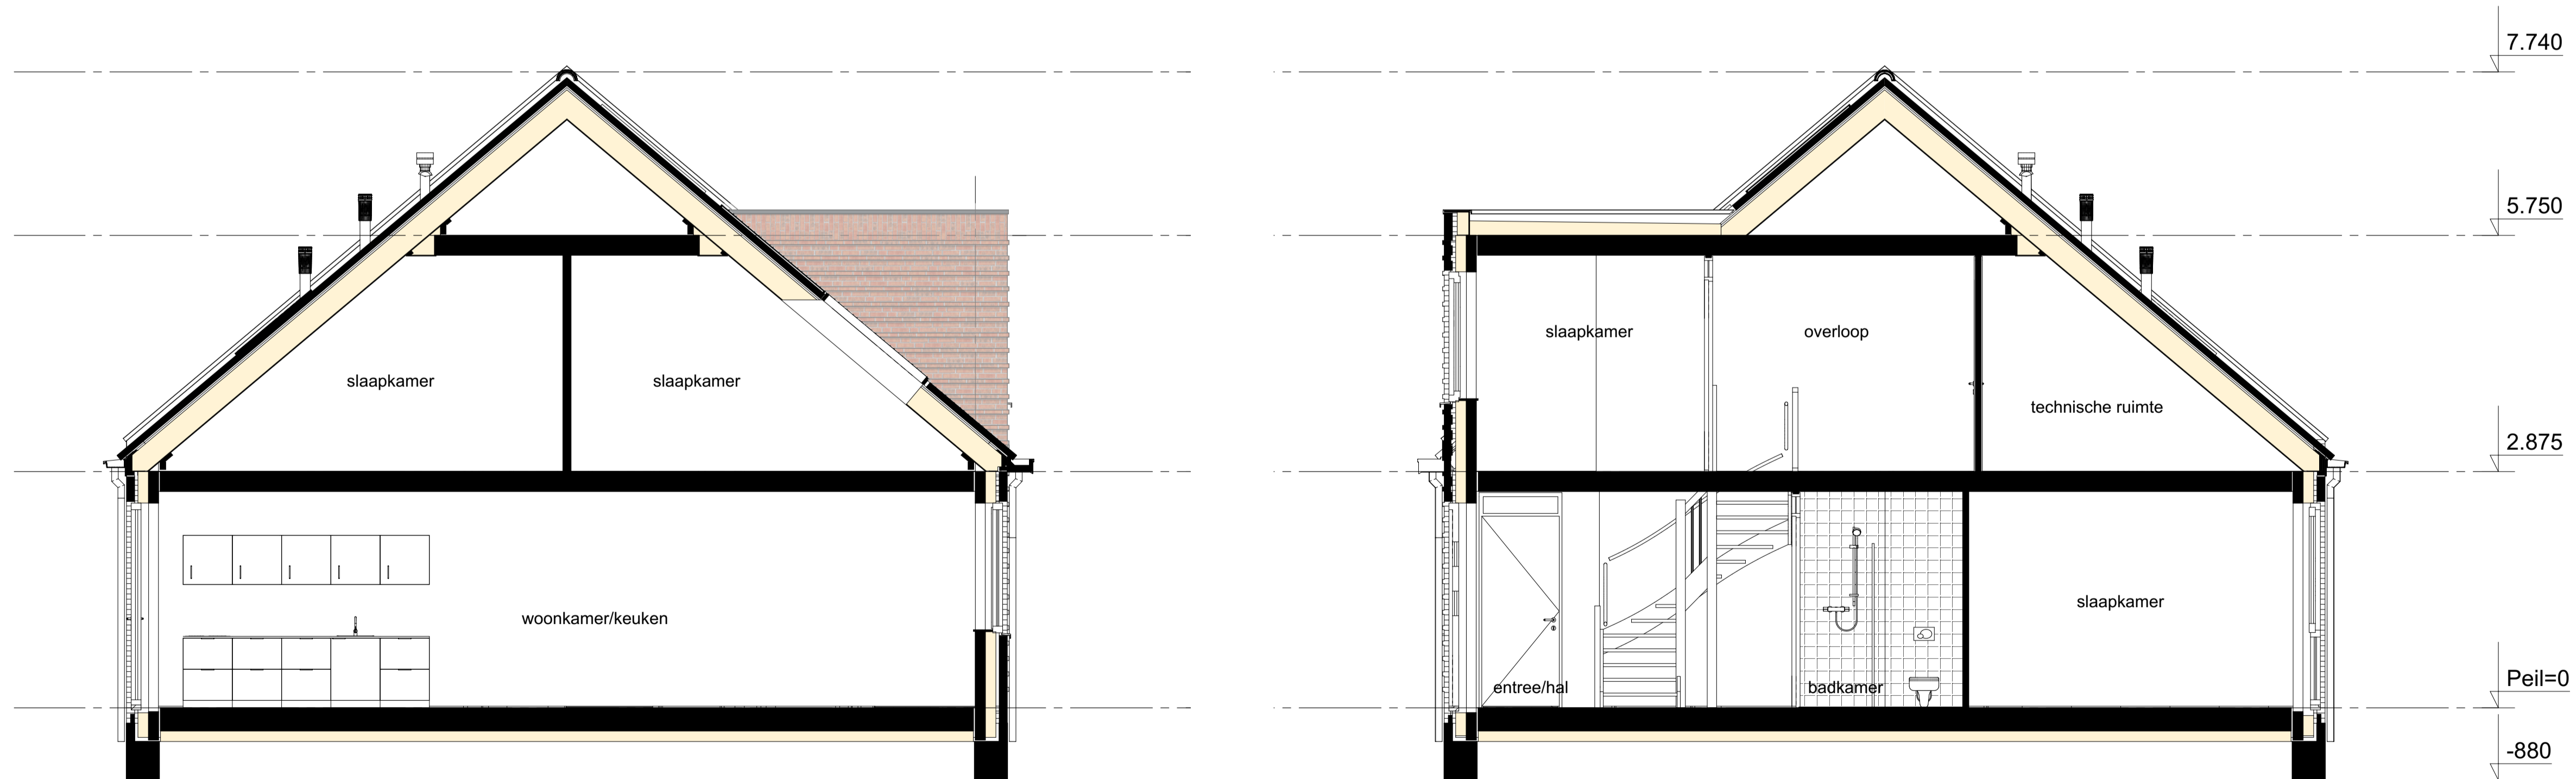


BOUWNUMMERS  
04, 08, 20, 24  
03, 07, 19, 23  
02, 06, 18, 22

BOUWNUMMERS  
01, 05, 17, 21

**Doorsnede B - B**  
Blokken B1, B2, B5 & B6

**Doorsnede C - C**  
Blokken B1, B2, B5 & B6

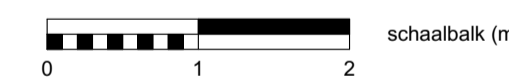

project:  
**Appingadam  
Deelgebied 06**  
opdrachtgever:  
Nijhuis  
projectnummer:  
1382NAP  
onderwerp:  
**Blokken B1, B2, B5 & B6  
Doorsnede A-A, B-B en C-C**

bladnummer:  
P-200  
schaal:  
1:50  
datum:  
30.04.2025  
fase:  
Presentatietekeningen

Bauke Tuinstra  
Doeke van Wieren  
TWA | architecten  
Bourboornweg 26  
9112 HL, Burdaard  
0519-241550  
info@TWA-architecten.nl  
www.TWA-architecten.nl





BOUWNUMMERS  
04, 08, 20, 24


BOUWNUMMERS  
03, 07, 19, 23

BOUWNUMMERS  
02, 06, 18, 22

BOUWNUMMERS  
01, 05, 17, 21

**Voorgevel**  
Blokken B1, B2, B5 & B6

RENVOOI GEVELAANZICHTEN

-  basis gevelmetselwerk
-  accent gevelmetselwerk
-  dakpan
-  diverse faunavorzieningen

Het kleurgebruik op de geveltekening is indicatief.  
Kleuren volgens materiaal- en kleurenlijst en/of bemonstering.




project:  
**Appingadam  
Deelgebied 06**

opdrachtgever:  
Nijhuis  
projectnummer:  
1382NAP  
onderwerp:  
**Blokken B1, B2, B5 & B6  
Voor- en linker zijgevel**

bladnummer:  
P-300  
schaal:  
1:50  
datum:  
30.04.2025  
fase:  
Presentatietekeningen

**Bauke Tuinstra  
Doeke van Wieren**  
TWA | architecten  
Bourboornweg 26  
9112 HL Burdaard  
0519-241550  
info@TWA-architecten.nl  
www.TWA-architecten.nl

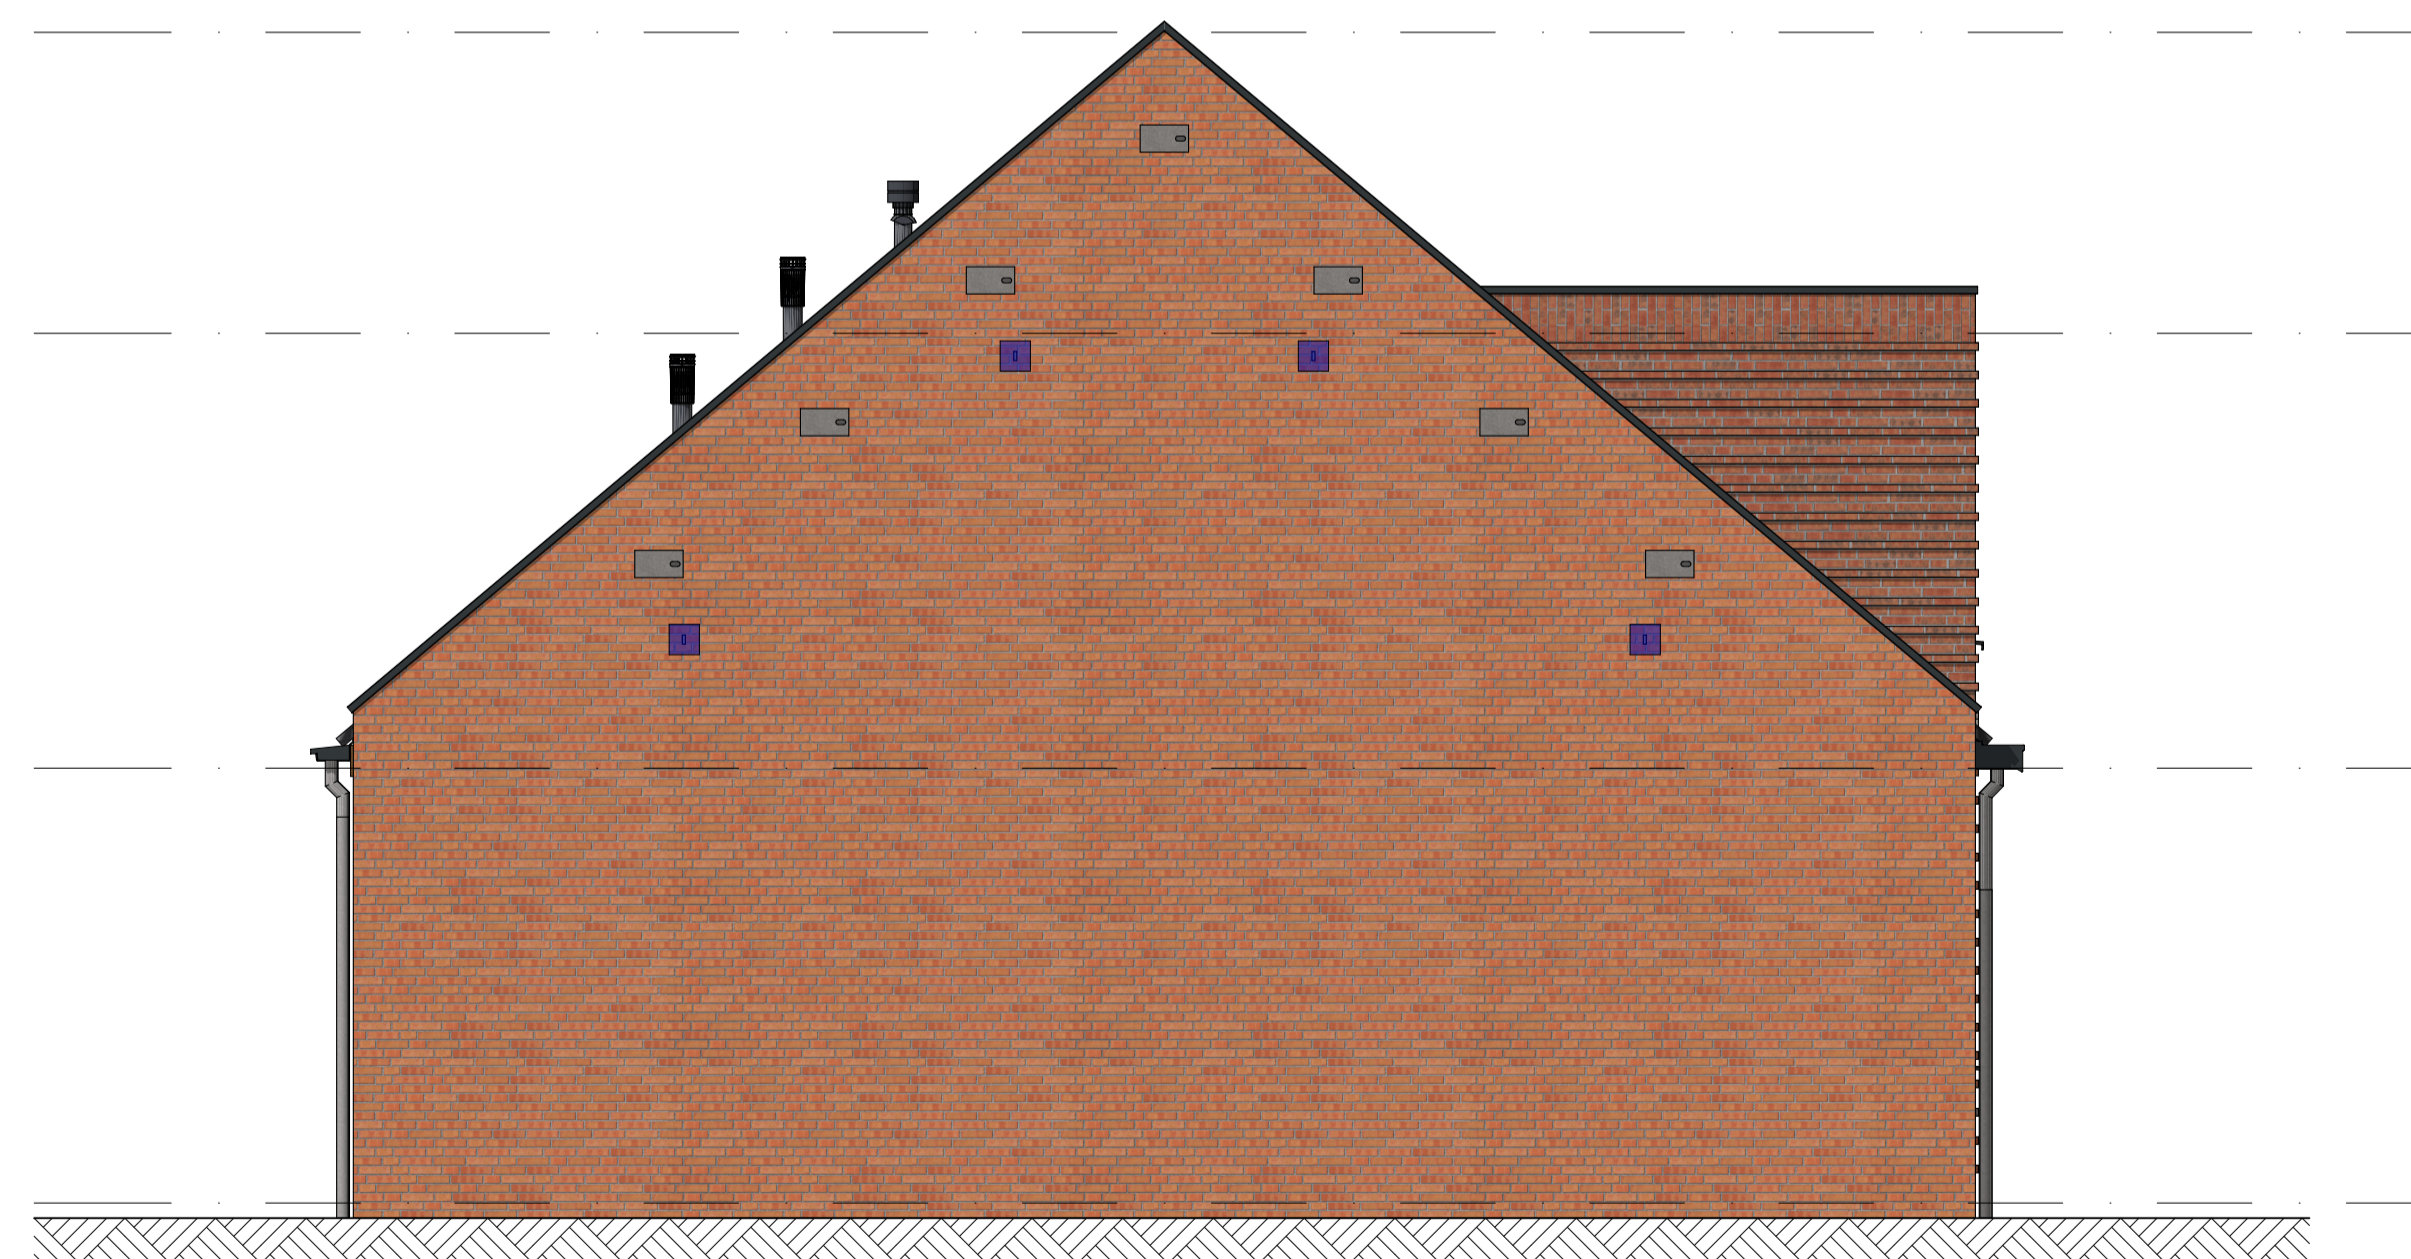

BOUWNUMMERS  
04, 08, 20, 24

**Linker zijgevel**  
Blokken B1, B2, B5 & B6




BOUWNUMMERS  
01, 05, 17, 21

BOUWNUMMERS  
02, 06, 18, 22

BOUWNUMMERS  
03, 07, 19, 23

BOUWNUMMERS  
04, 08, 20, 24

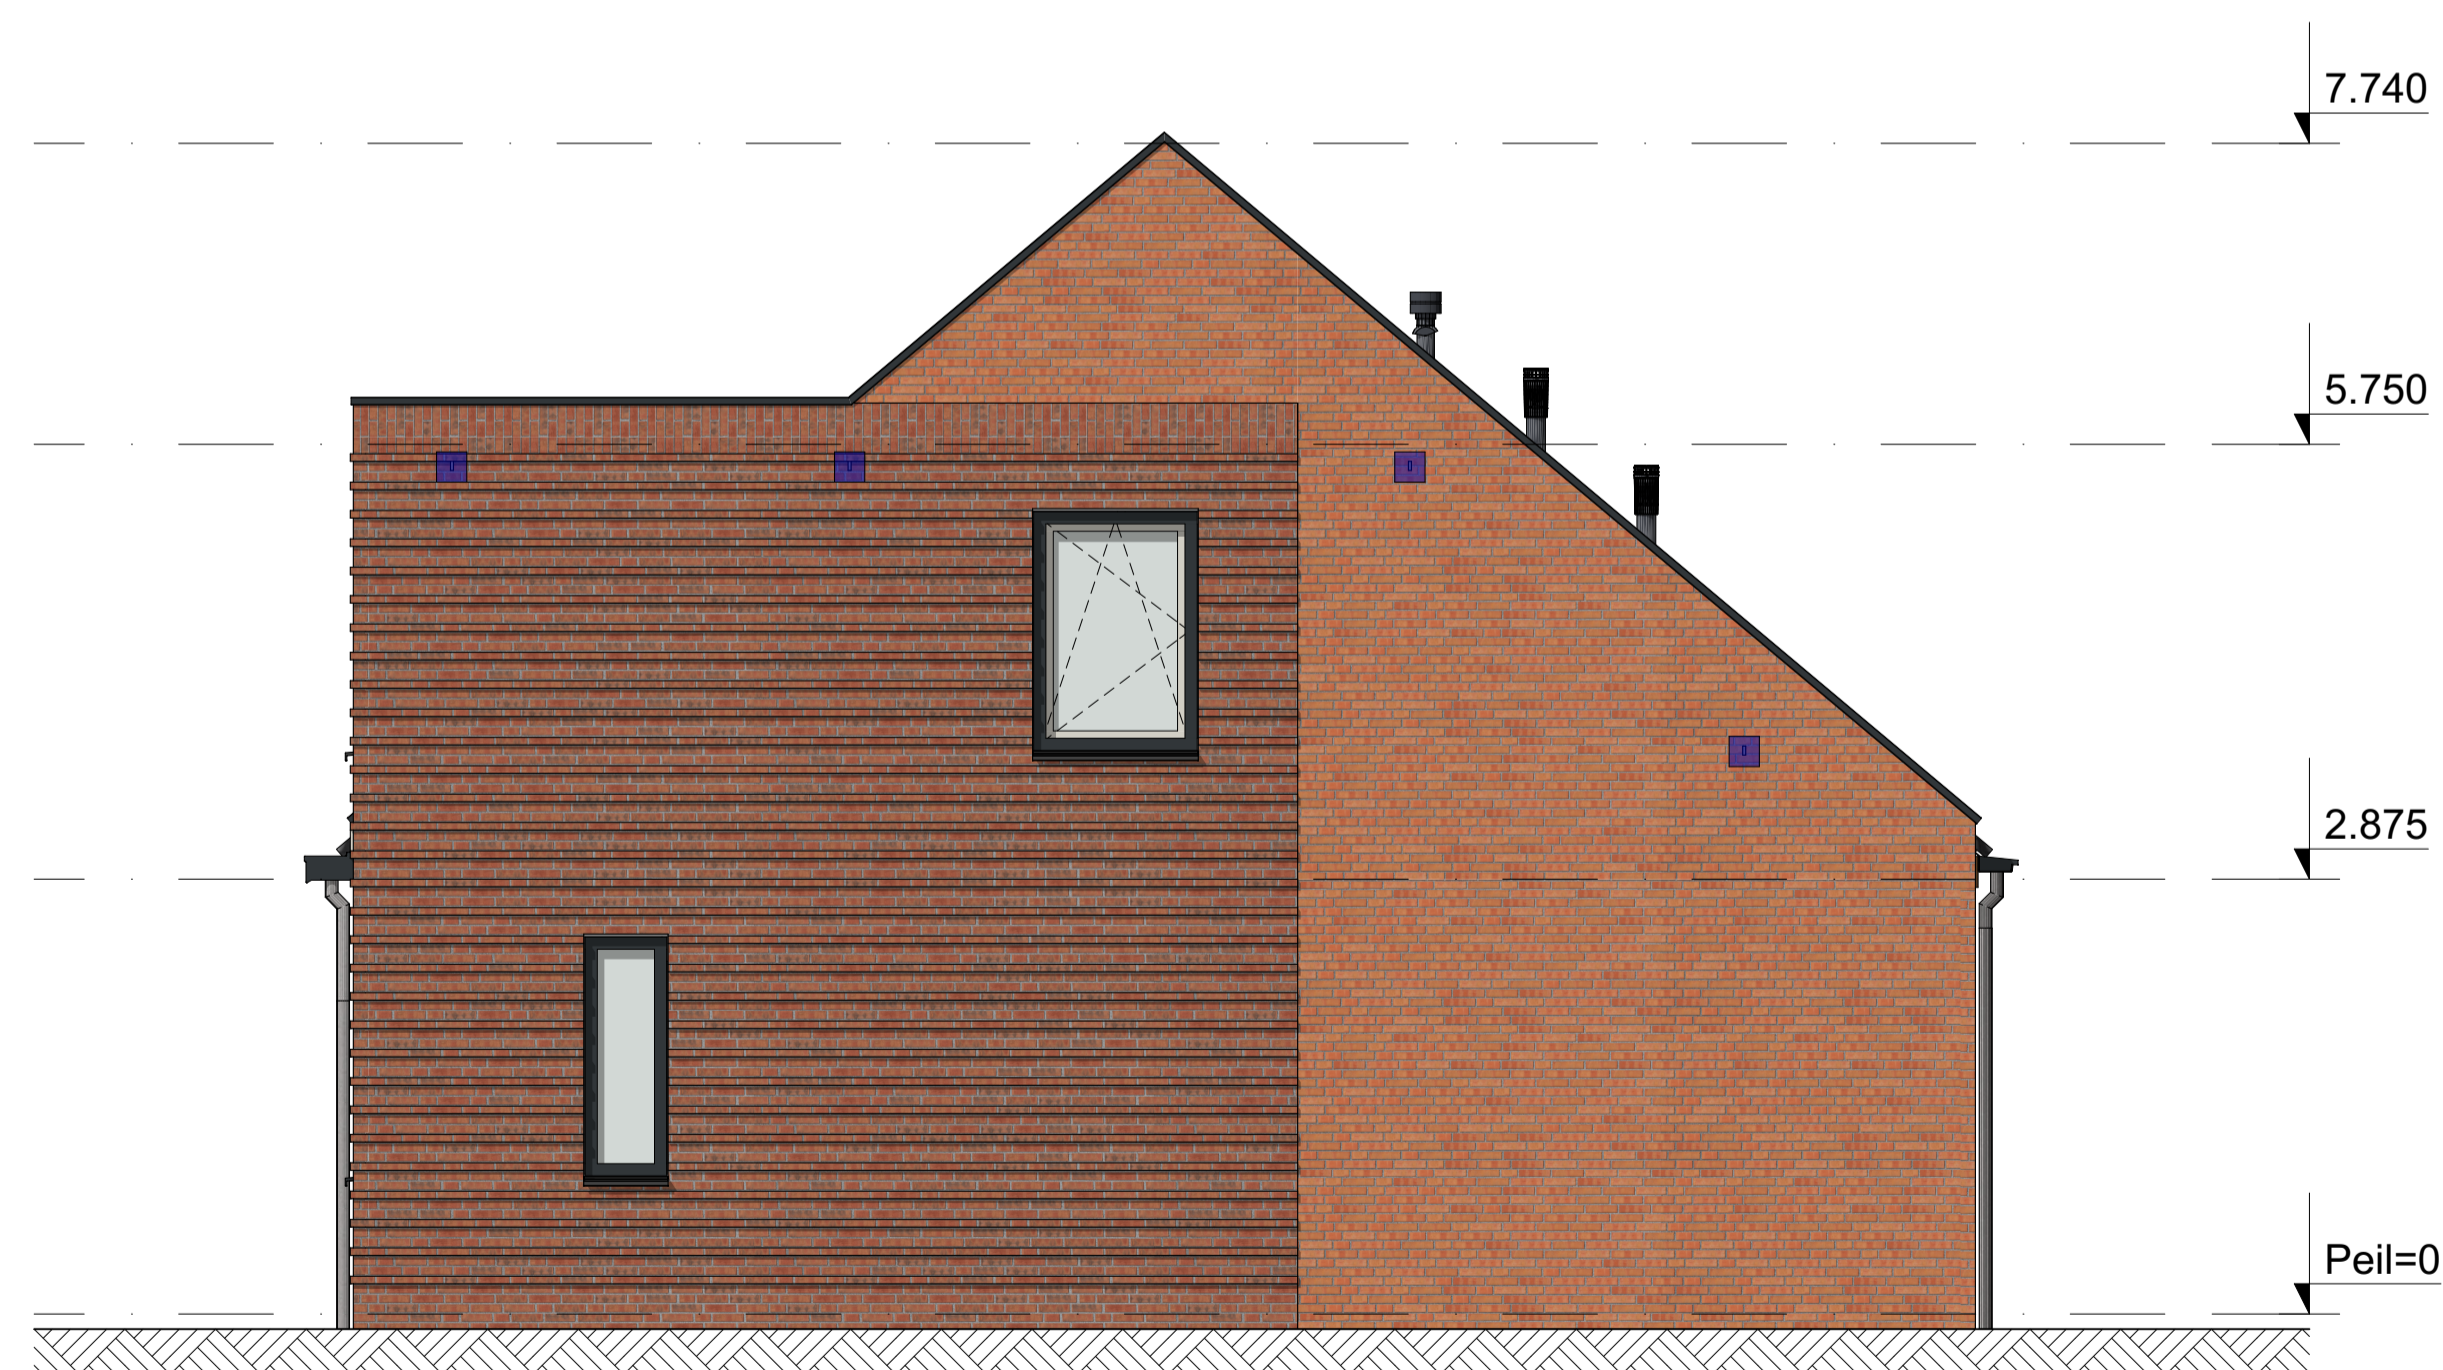


**Achtergevel**  
Blokken B1, B2, B5 & B6



BOUWNUMMERS  
01, 05, 17, 21

**Rechter zijgevel**  
Blokken B1, B2, B5 & B6

RENVOOI GEVELAANZICHTEN

-  basis gevelmetselwerk
-  accent gevelmetselwerk
-  dakpan
-  diverse faanvoorzieningen

Het kleurgebruik op de geveltekening is indicatief.  
Kleuren volgens materiaal- en kleurenlijst en/of bemonstering.



project:  
**Appingadam  
Deelgebied 06**

opdrachtgever:  
Nijhuis

projectnummer:  
1382NAP

onderwerp:  
**Blokken B1, B2, B5 & B6  
Achter- en rechter zijgevel**

bladnummer:  
P-301

schaal:  
1:50

formaat:  
A1

datum:  
30.04.2025

gewijzigd:  
-

fase:  
Presentatietekeningen

Bauke Tuinstra  
Doeke van Wieren

TWA | architecten  
Bourboornweg 26  
9112 HL, Burdaard

0519-241550  
info@TWA-architecten.nl  
www.TWA-architecten.nl

