

BOUWNUMMERS  
12 en 16


BOUWNUMMERS  
11 en 15

BOUWNUMMERS  
10 en 14

BOUWNUMMERS  
09 en 13

Plattegrond  
Begane grond

Blokken B3 & B4

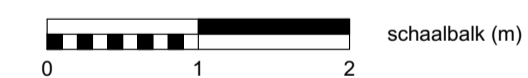

project:  
**Appingadam  
Deelgebied 06**

opdrachtgever:  
Nijhuis

projectnummer:  
1382NAP

onderwerp:  
**Blokken B3 & B4  
Begane grond**

bladnummer:  
P-110

schaal:  
1:50

formaat:  
A1

datum:  
30.04.2025

gewijzigd:  
01.05.2025


fase:  
Presentatietekeningen

Bauke Tuinstra  
Doeke van Wieren

TWA | architecten  
Bourboomweg 26  
9112 HL, Burdaard

0519-241550  
info@TWA-architecten.nl  
www.TWA-architecten.nl



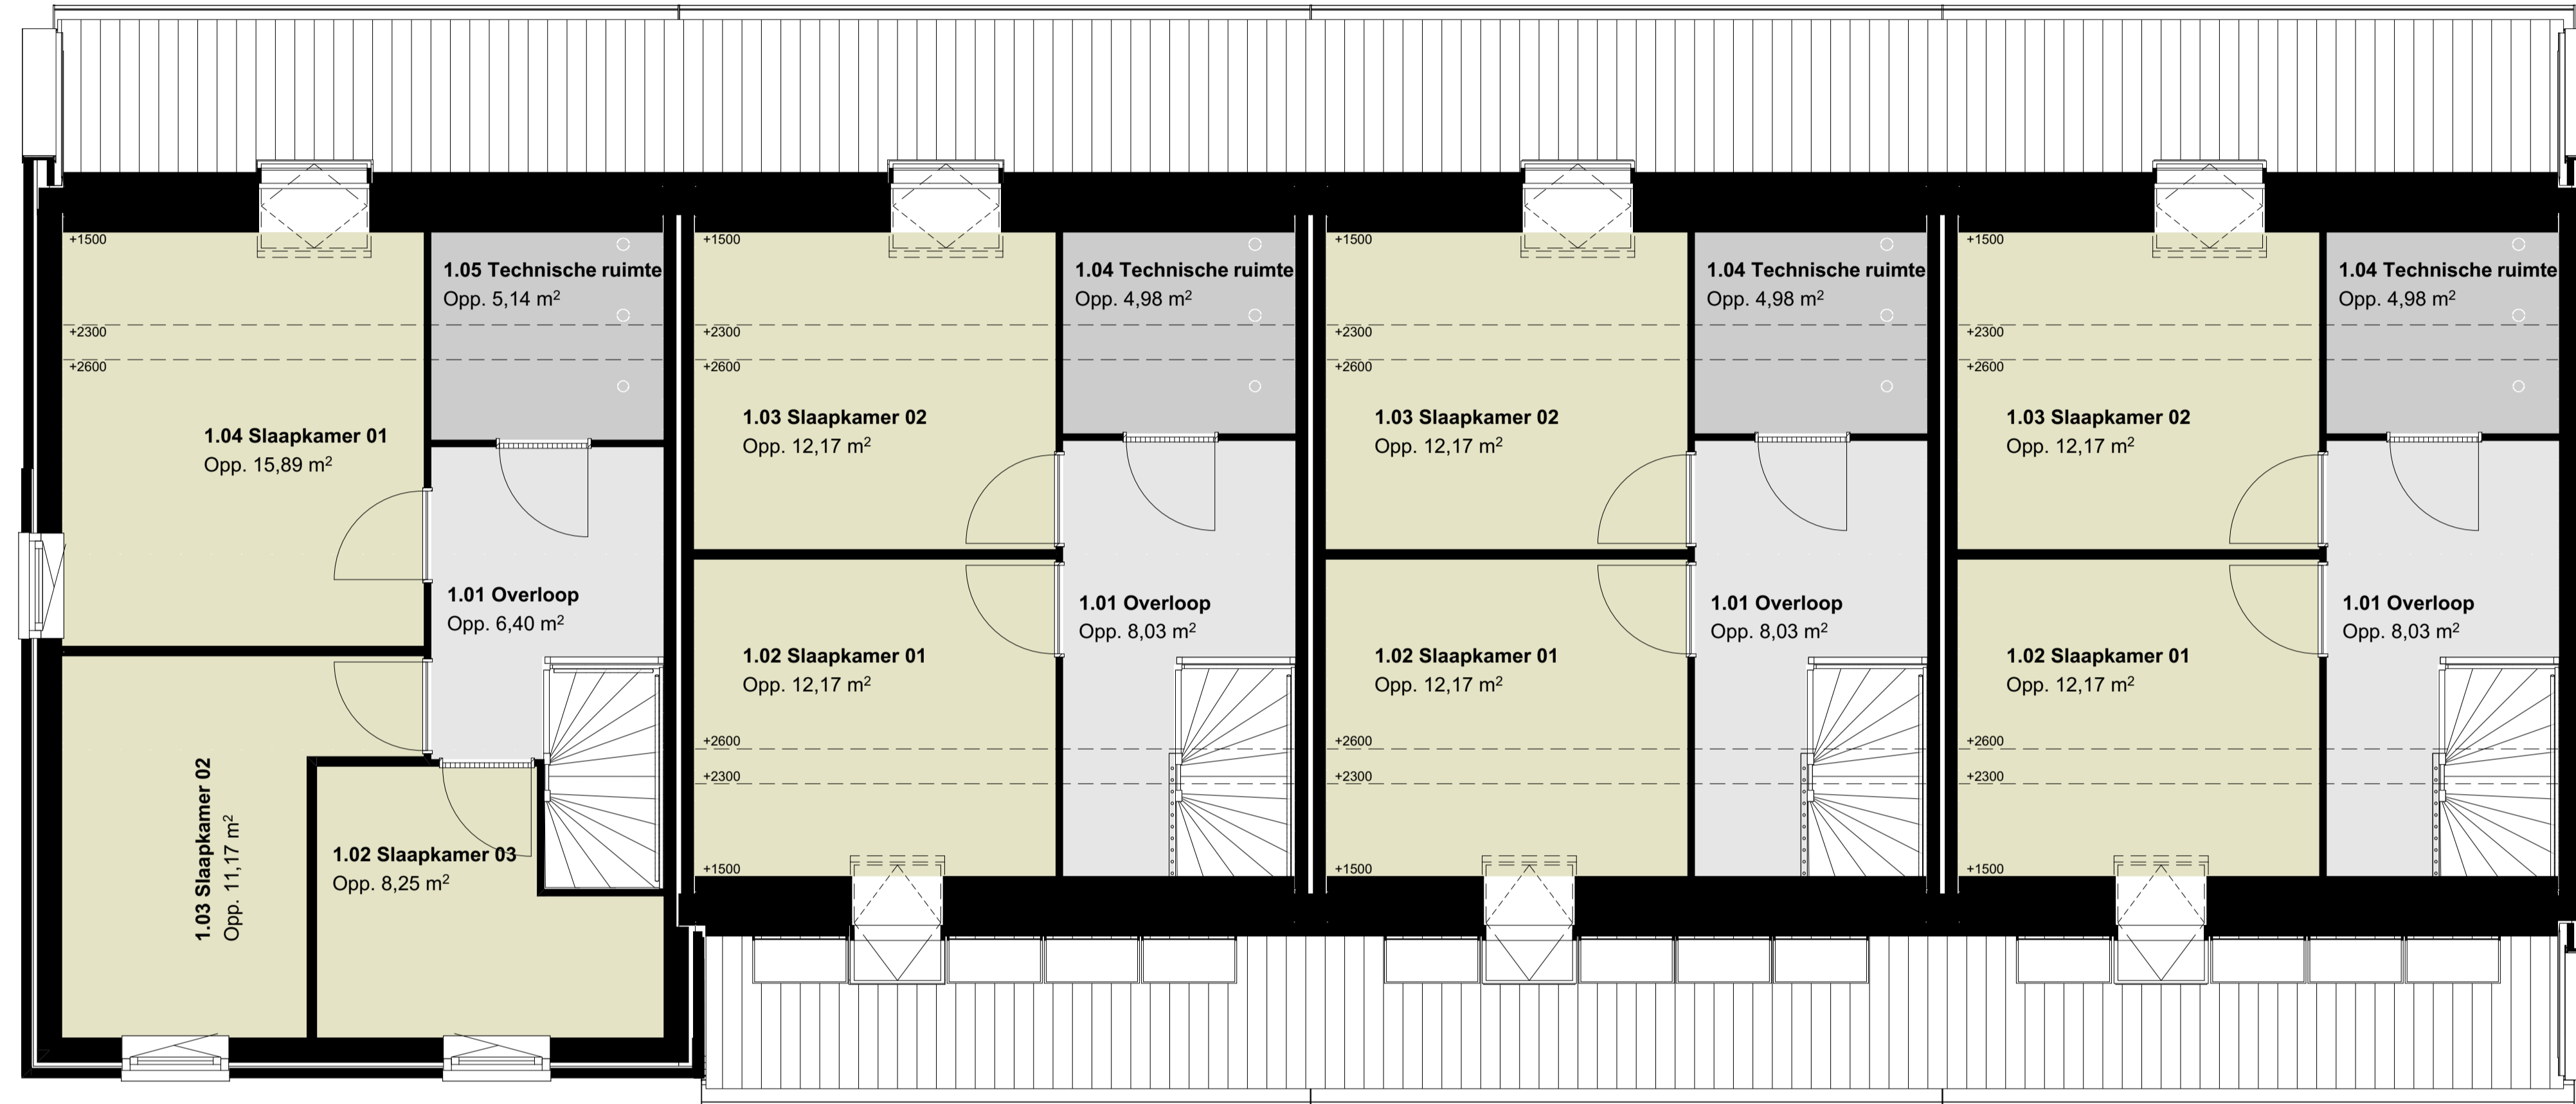

BOUWNUMMERS  
12 en 16

BOUWNUMMERS  
11 en 15

BOUWNUMMERS  
10 en 14

BOUWNUMMERS  
09 en 13

Plattegrond  
Eerste verdieping

Blokken B3 & B4



project:  
**Appingadam  
Deelgebied 06**

opdrachtgever:  
Nijhuis

projectnummer:  
1382NAP

onderwerp:  
**Blokken B3 & B4  
Eerste verdieping**

bladnummer:  
P-111

schaal:  
1:50

formaat:  
A1

datum:  
30.04.2025

gewijzigd:  
-


fase:  
Presentatietekeningen

Bauke Tuinstra  
Doeke van Wieren

TWA | architecten  
Bourboomweg 26  
9112 HL, Burdaard

0519-241550  
info@TWA-architecten.nl  
www.TWA-architecten.nl



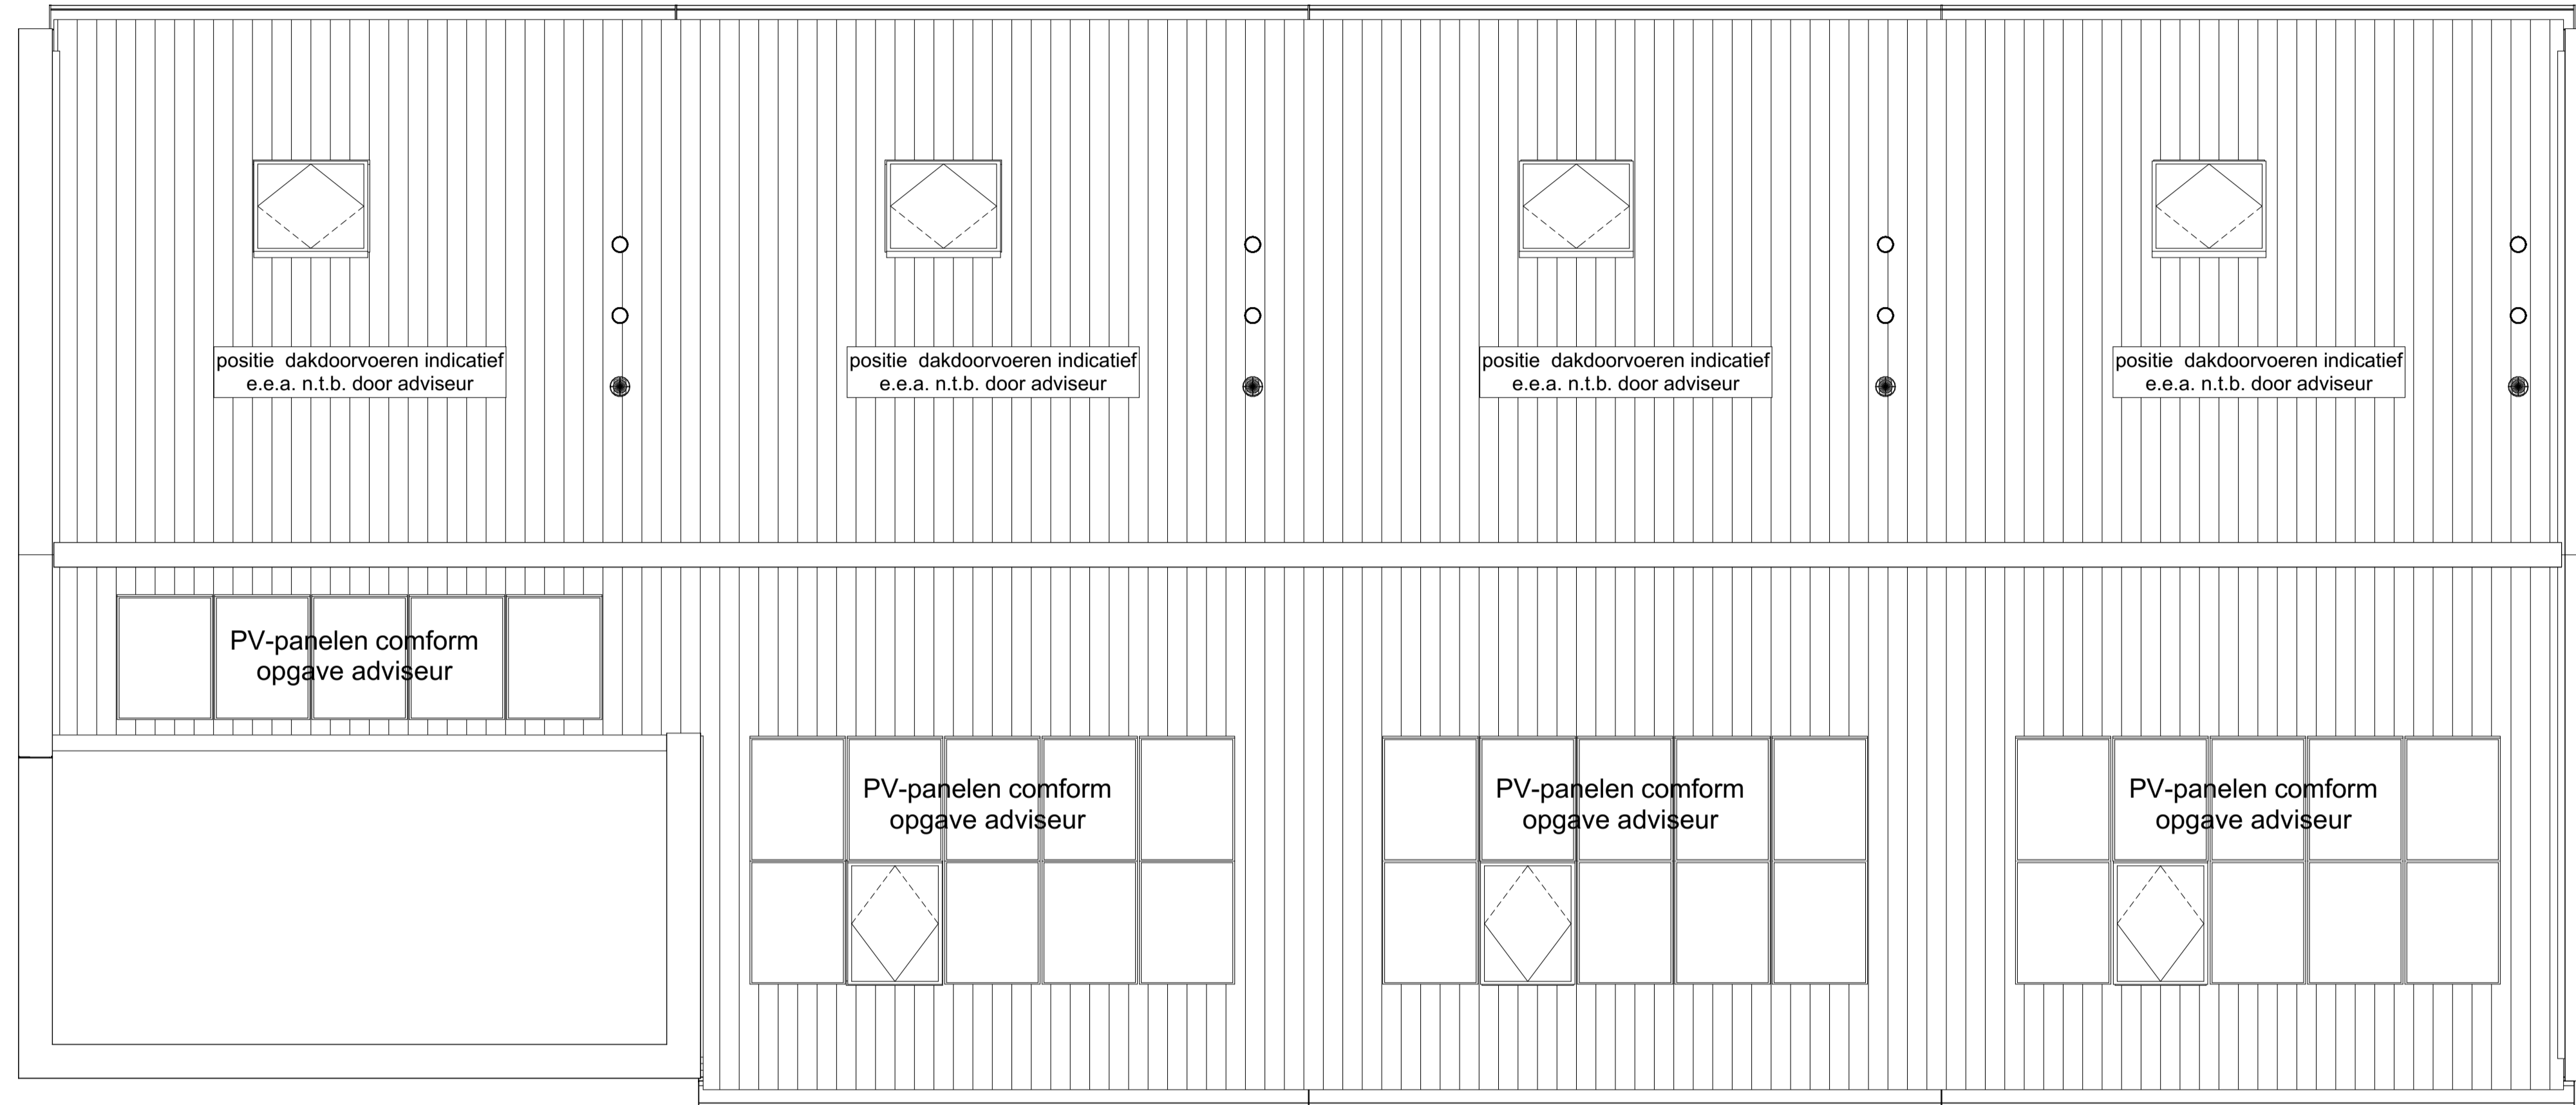

BOUWNUMMERS  
12 en 16

BOUWNUMMERS  
11 en 15

BOUWNUMMERS  
10 en 14

BOUWNUMMERS  
09 en 13

Dakaanzicht

Blokken B3 & B4



project:  
**Appingadam  
Deelgebied 06**

opdrachtgever:  
Nijhuis

projectnummer:  
1382NAP

onderwerp:  
**Blokken B3 & B4  
Dakaanzicht**

bladnummer:  
P-112

schaal:  
1:50

formaat:  
A1

datum:  
30.04.2025

gewijzigd:  
-


fase:  
Presentatietekeningen

Bauke Tuinstra  
Doeke van Wieren

TWA | architecten  
Bourboornweg 26  
9112 HL, Burdaard

0519-241550  
info@TWA-architecten.nl  
www.TWA-architecten.nl



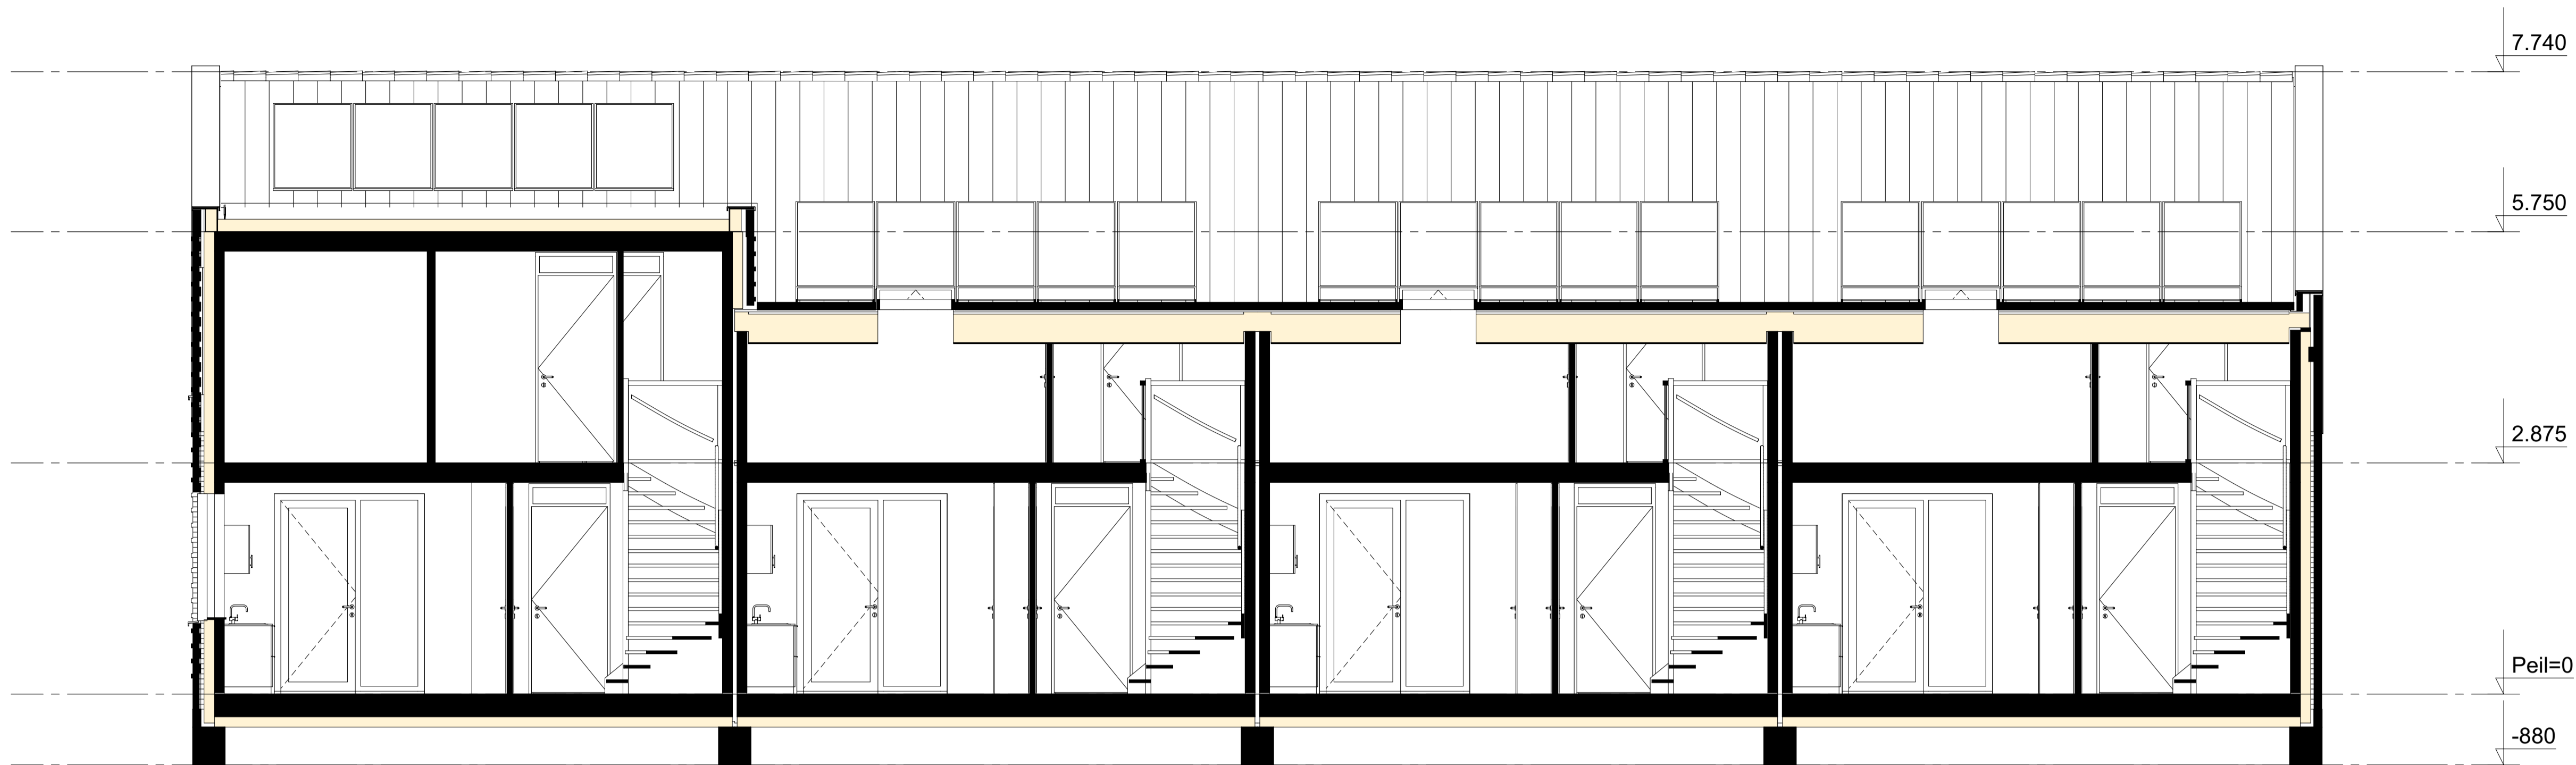


BOUWNUMMERS  
12 en 16

BOUWNUMMERS  
11 en 15

BOUWNUMMERS  
10 en 14

BOUWNUMMERS  
09 en 13

Doorsnede A - A  
Blokken B3 & B4

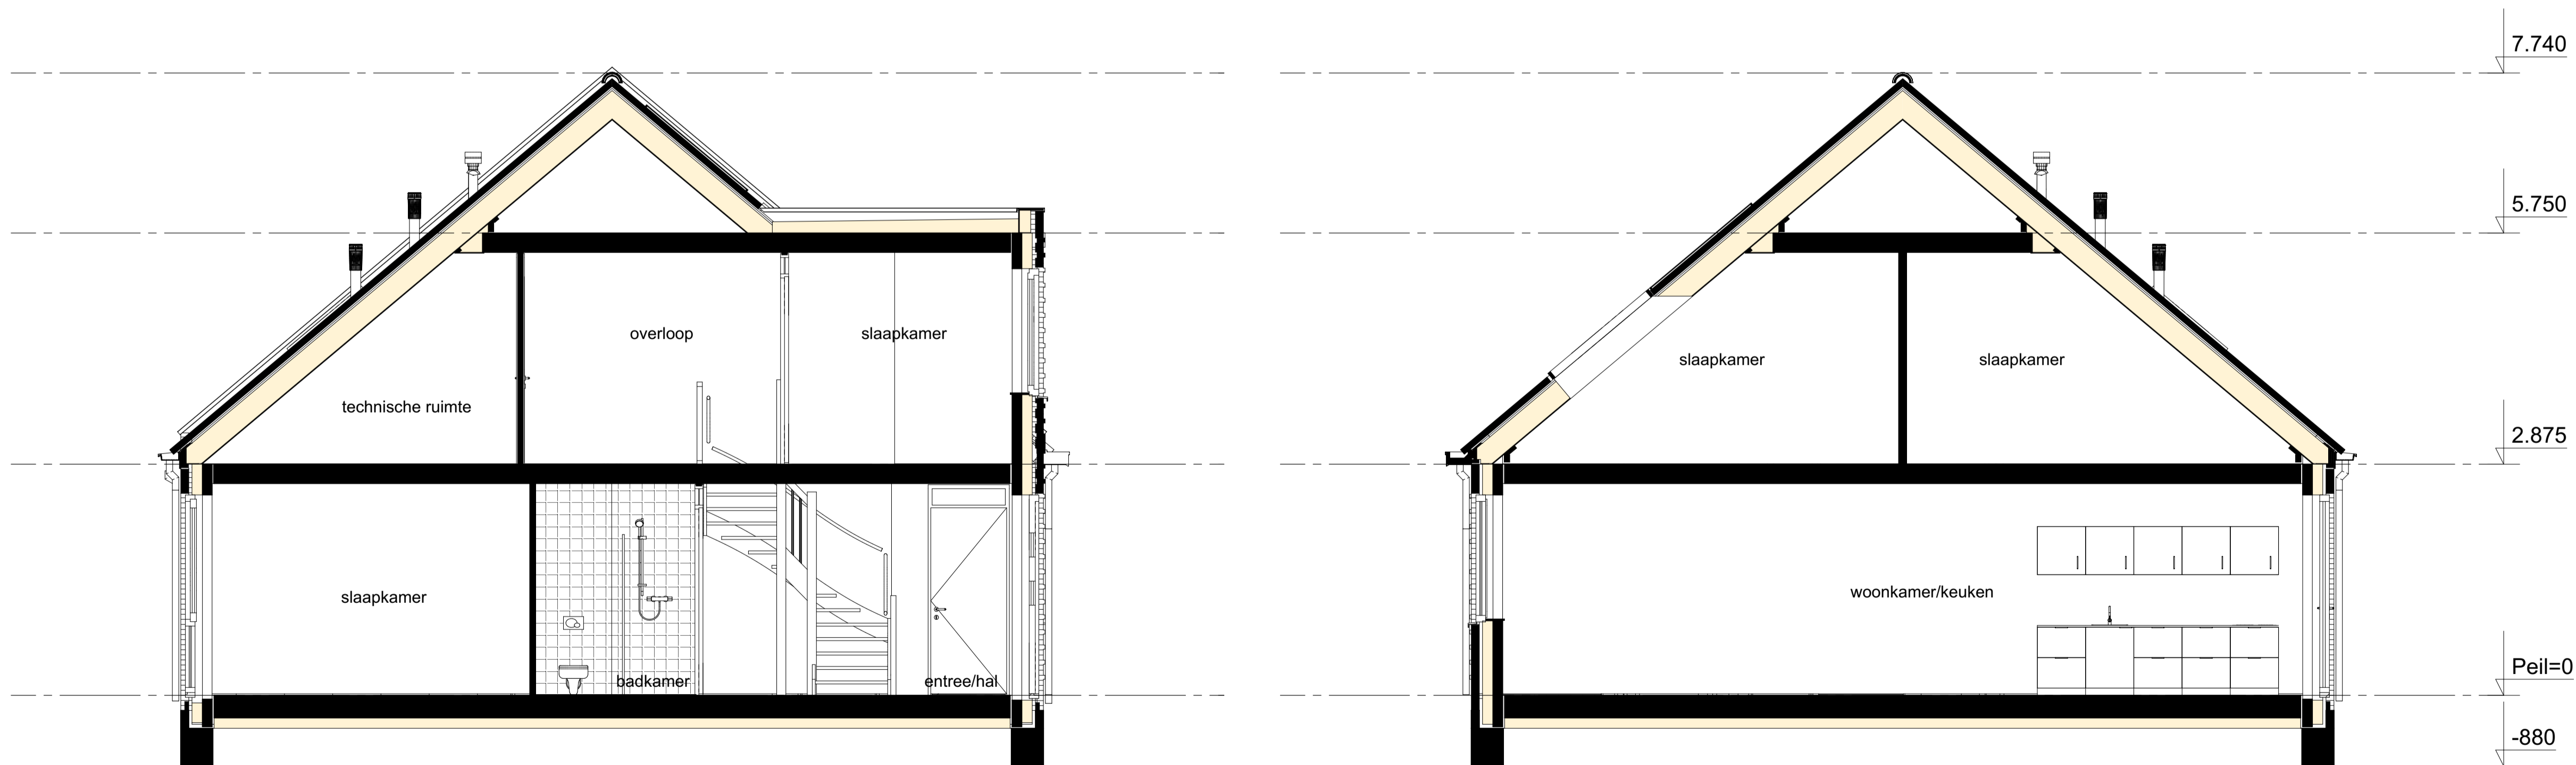


BOUWNUMMERS  
12 en 16

BOUWNUMMERS  
11 en 15  
10 en 14  
09 en 13

Doorsnede B - B  
Blokken B3 & B4

Doorsnede C - C  
Blokken B3 & B4

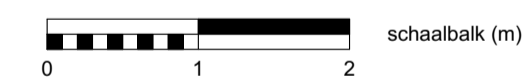

project:  
**Appingadam  
Deelgebied 06**  
opdrachtgever:  
Nijhuis  
projectnummer:  
1382NAP  
onderwerp:  
**Blokken B3 & B4  
Doorsnede A-A, B-B en C-C**

bladnummer:  
P-210  
schaal:  
1:50  
datum:  
30.04.2025  
fase:  
Presentatietekeningen

Bauke Tuinstra  
Doeke van Wieren  
TWA | architecten  
Bourboornweg 26  
9112 HL, Burdaard  
0519-241550  
info@TWA-architecten.nl  
www.TWA-architecten.nl






BOUWNUMMERS  
12 en 16

BOUWNUMMERS  
11 en 15

BOUWNUMMERS  
10 en 14

BOUWNUMMERS  
09 en 13

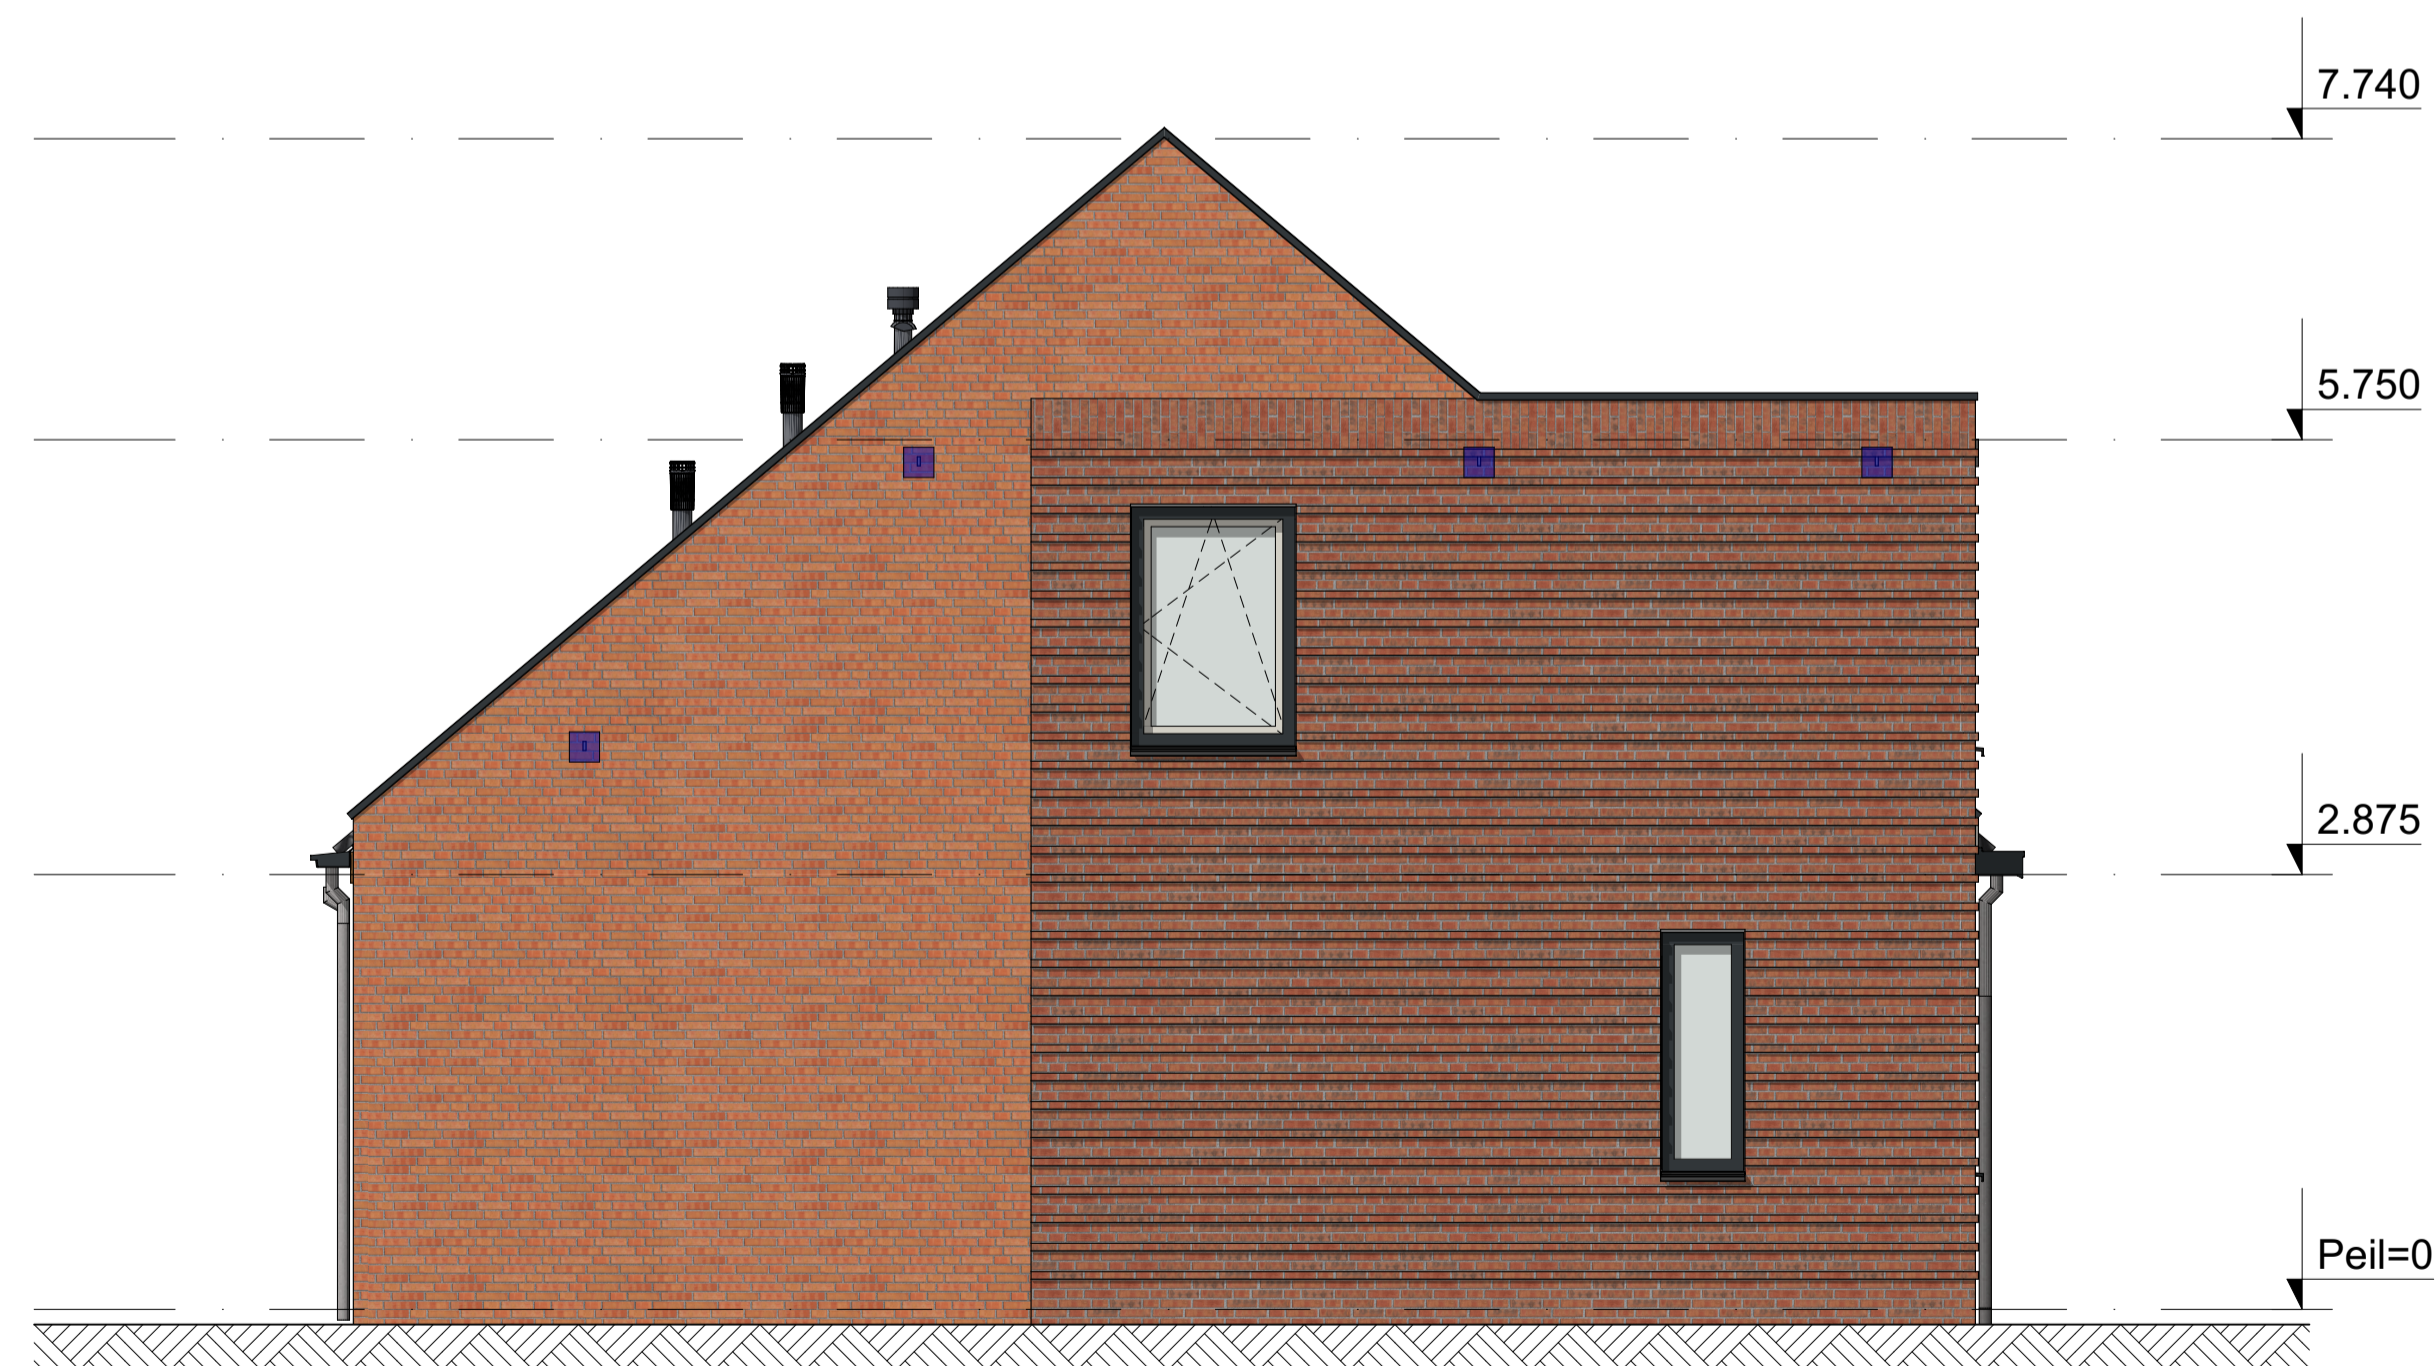


Voorgevel  
Blokken B3 & B4



BOUWNUMMERS  
12 en 16

Linker zijgevel  
Blokken B3 & B4

RENVOOI GEVELAANZICHTEN

-  basis gevelmetselwerk
-  accent gevelmetselwerk
-  dakpan
-  diverse faunavoorzieningen

Het kleurgebruik op de geveltekening is indicatief.  
Kleuren volgens materiaal- en kleurenlijst en/of bemonstering.



project:  
**Appingadam  
Deelgebied 06**

opdrachtgever:  
Nijhuis

projectnummer:  
1382NAP

onderwerp:  
**Blokken B3 & B4  
Voor- en linker zijgevel**

bladnummer:  
P-310

schaal:  
1:50

formaat:  
A1

datum:  
30.04.2025

gewijzigd:  
-

fase:  
Presentatietekeningen

Bauke Tuinstra  
Doeke van Wieren

TWA | architecten  
Bourboornweg 26  
9112 HL, Burdaard

0519-241550  
info@TWA-architecten.nl  
www.TWA-architecten.nl






BOUWNUMMERS  
09 en 13

BOUWNUMMERS  
10 en 14

BOUWNUMMERS  
11 en 15

BOUWNUMMERS  
12 en 16



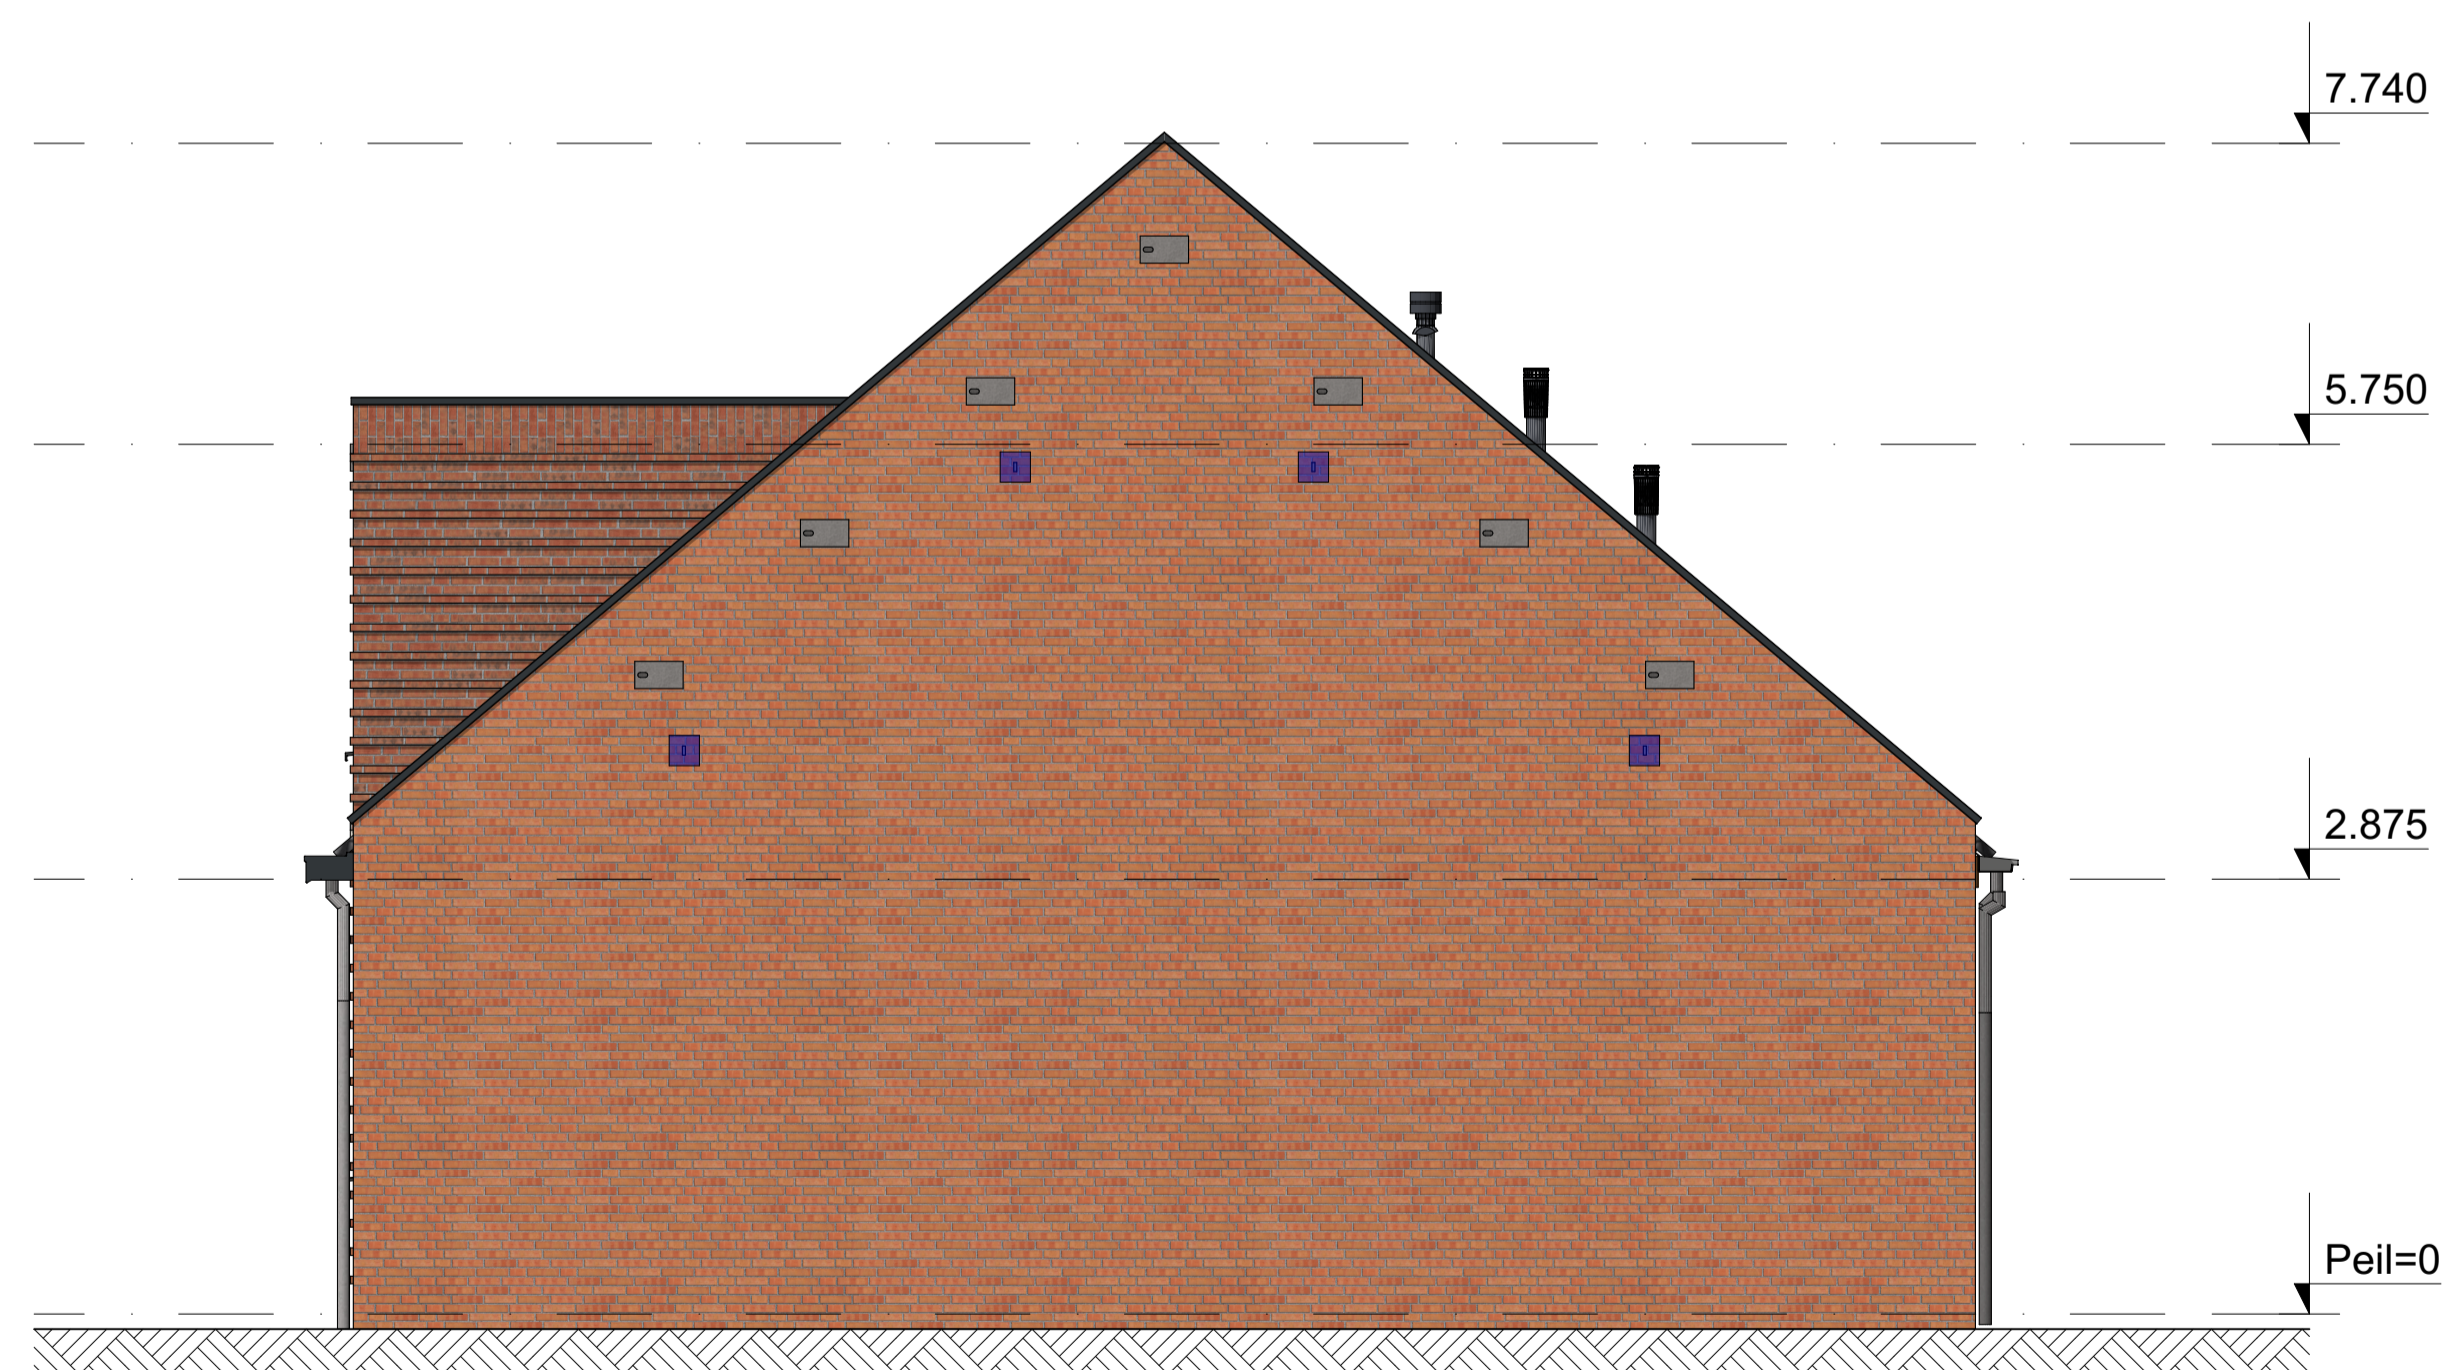

**Achtergevel**  
Blokken B3 & B4



BOUWNUMMERS  
09 en 13

**Rechter zijgevel**  
Blokken B3 & B4

RENVOOI GEVELAANZICHTEN

-  basis gevelmetselwerk
-  accent gevelmetselwerk
-  dakpan
-  diverse faunavorzieningen

Het kleurgebruik op de geveltekening is indicatief.  
Kleuren volgens materiaal- en kleurenlijst en/of bemonstering.



project:  
**Appingadam  
Deelgebied 06**

opdrachtgever:  
Nijhuis

projectnummer:  
1382NAP

onderwerp:  
**Blokken B3 & B4  
Achter- en rechter zijgevel**

bladnummer:  
P-311

schaal:  
1:50

formaat:  
A1

datum:  
30.04.2025

gewijzigd:  
-

fase:  
Presentatietekeningen

**Bauke Tuinstra  
Doeke van Wieren**

**TWA | architecten**  
Bourboornweg 26  
9112 HL, Burdaard

0519-241550  
info@TWA-architecten.nl  
www.TWA-architecten.nl

